
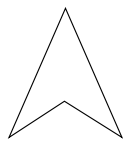


MIEJSCOWY PLAN ZAGOSPODAROWANIA PRZESTRZENNEGO "OSIEDLE MIESZKANIOWE SZCZYTNIKI"  
W MIEJSCOWOŚCI SZCZYTNIKI DUCHOWNE

PROJEKT

Załącznik nr 1 do Uchwały Nr ...  
Rady Gminy Gniezno z dnia ...

SKALA 1:1000

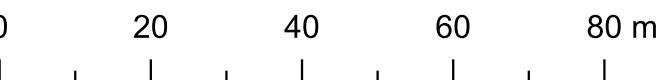

OZNACZENIA:

- granica obszaru objętego miejscowym planem zagospodarowania przestrzennego
- linia rozgraniczająca tereny o różnym przeznaczeniu lub różnych zasadach zagospodarowania
- nieprzekraczalna linia zabudowy
- MNW teren zabudowy mieszkaniowej jednorodzinnej wolnostojącej
- MNW-MNB teren zabudowy mieszkaniowej jednorodzinnej wolnostojącej lub zabudowy mieszkaniowej jednorodzinnej bliźniaczej
- MNW-U teren zabudowy mieszkaniowej jednorodzinnej wolnostojącej lub usług
- U teren usług
- UE teren usług edukacji
- US-WS teren usług sportu i rekreacji lub wód powierzchniowych śródlądowych
- KDD teren drogi dojazdowej
- KR teren komunikacji drogowej wewnętrznej
- WS-ZN teren wód powierzchniowych śródlądowych lub zieleni naturalnej
- ZN teren zieleni naturalnej
- strefa ochrony konserwatorskiej stanowisk archeologicznych AZP 50-35/82 i AZP 50-35/83

WYRYS ZE STUDIUM UWARUNKOWAŃ  
I KIERUNKÓW ZAGOSPODAROWANIA PRZESTRZENNEGO  
GMINY GNIEZNO

SKALA 1:5000



OZNACZENIA:

- granica obszaru objętego miejscowym planem zagospodarowania przestrzennego
- obszary, dla których gmina zamierza sporządzić miejscowe plany zagospodarowania przestrzennego
- granica stref ochrony stanowisk archeologicznych
- tereny zabudowy mieszkaniowej jednorodzinnej
- tereny wód powierzchniowych śródlądowych

Miejscowy plan zagospodarowania przestrzennego został sporządzony w układzie współrzędnym: ETRF2000-PL (EPSG:2177) na kopii wektorowej mapy zasadniczej pochodzącej z państwowego zasobu geodezyjnego i kartograficznego wydanej przez Starostę Gnieźnieński